Site S-5B
Structure Data Table

Permanent Pool
Elev.= 1232 FT
Area= 5 AC
Volume= 17 AC-FT

Flood Pool 100-YEAR
Elev.= 1243 FT
Area= 15 AC
Volume= 110 AC-FT

Emergency Spillway
Crest Elev.= 1243 FT
Bottom Width= 150 FT

Top of Dam
Elev.= 1249 FT
30" Principal Spillway

Site S-5E
Structure Data Table

Permanent Pool
Elev.= 1228 FT
Area= N/A
Volume= N/A

Flood Pool 100-YEAR
Elev.= 1227 FT
Area= 4 AC
Volume= 12 AC-FT

Auxilliary Spillway
Crest Elev.= 1227 FT
Bottom Width= 200 FT

Top of Dam
Elev.= 1228 FT
72" Principal Spillway

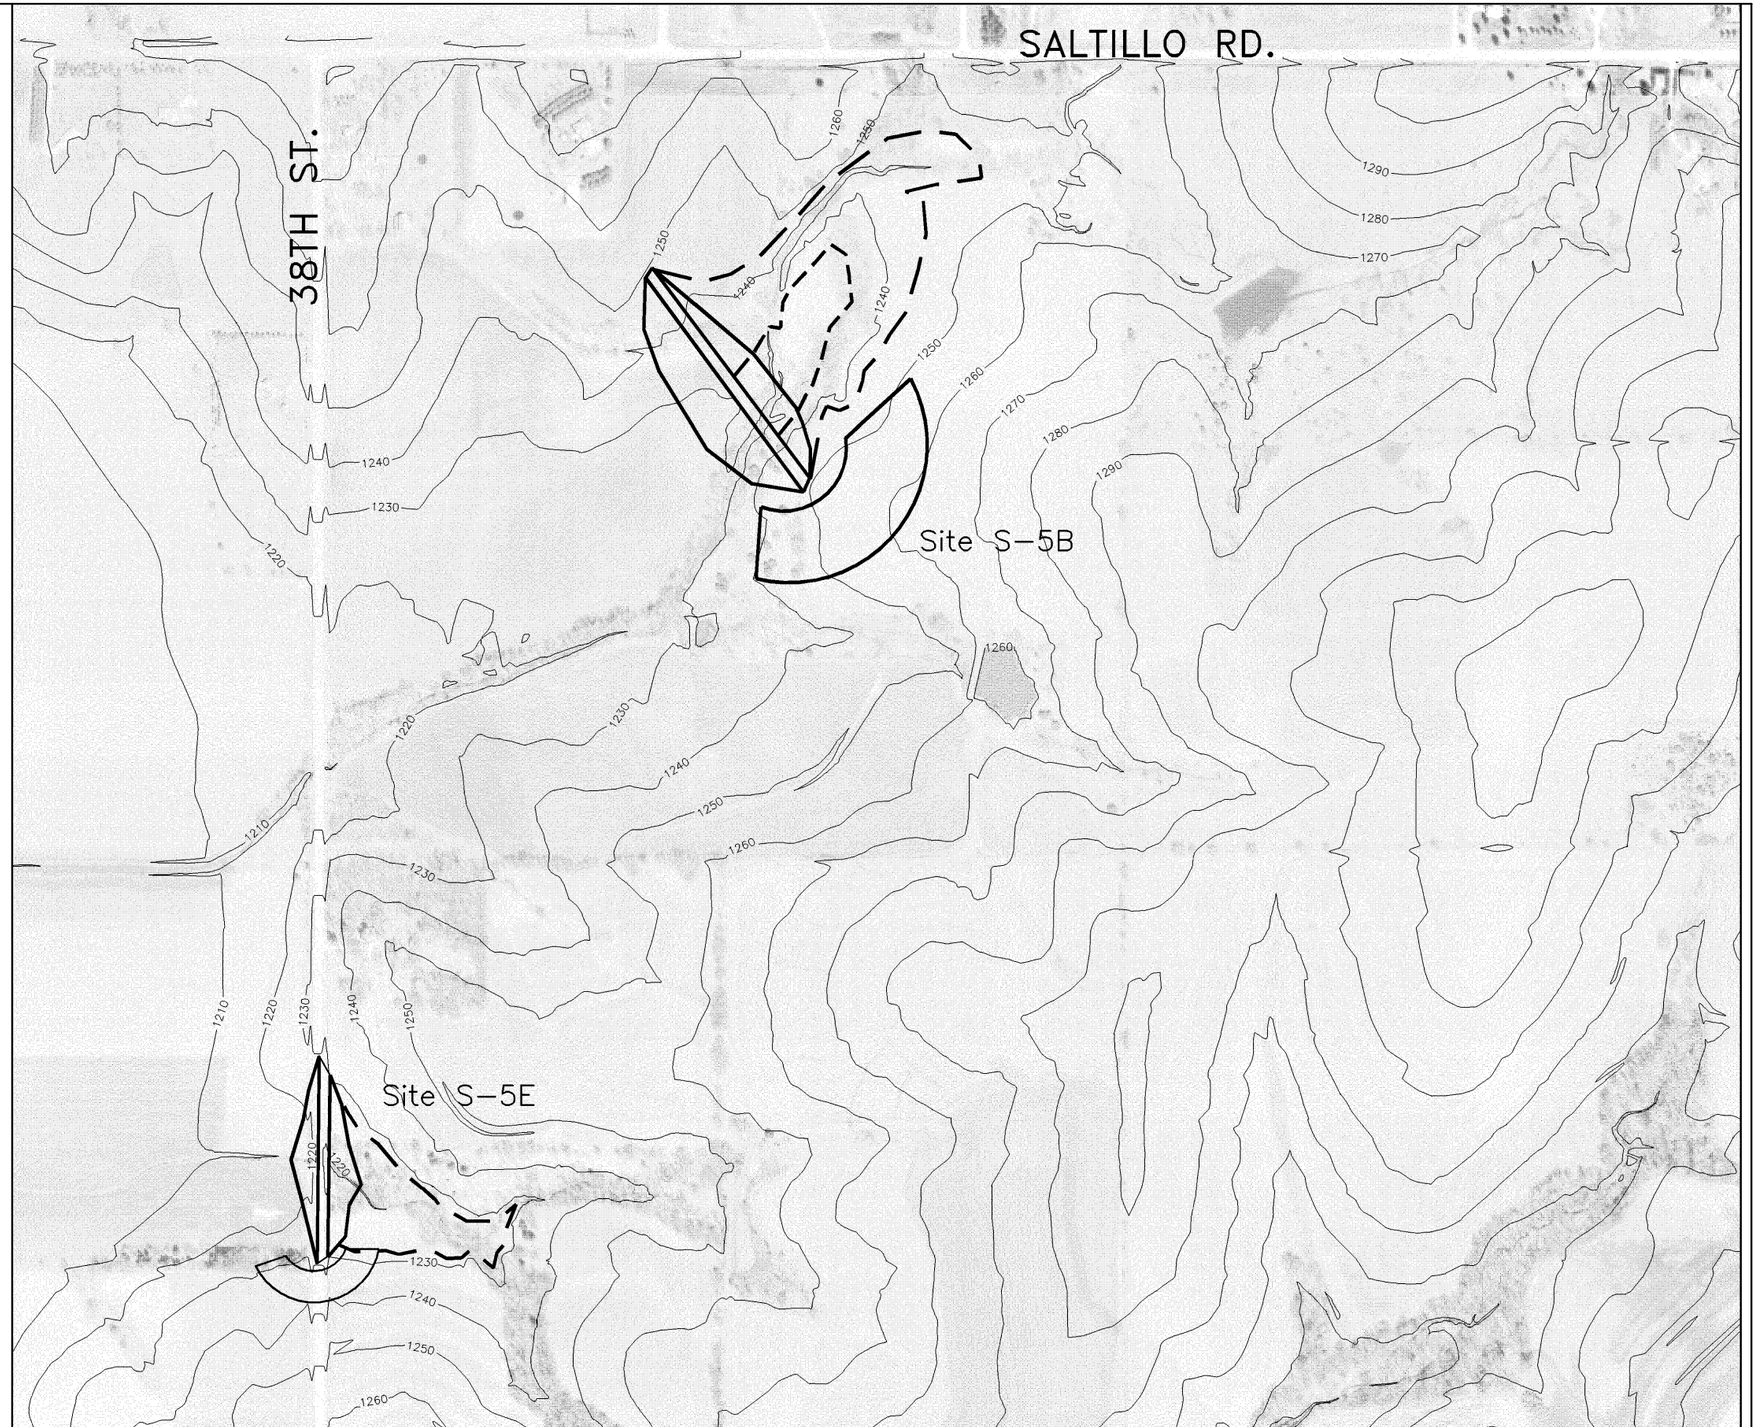

N

0 250 500 1000
SCALE IN FEET

Legend
100-year flood pool
Permanent pool

OLSSON ASSOCIATES
1111 Lincoln Mall
Lincoln, NE 68508
1-402-474-6311

Lincoln, Nebraska

Potential Stormwater Storage Facilities Sites S-5B & S-5E
Stormwater Master Plan for Southeast Upper Salt Creek Watershed

FIGURE: MP-18